СХЕМА РЕКОНСТРУКЦИИ И РАЗВИТИЯ СЕТЕЙ ВОДОСНАБЖЕНИЯ ПОСЁЛКА КАРПОВСКИЙ ТЮМЕНЦЕВСКОГО РАЙОНА АЛТАЙСКОГО КРАЯ В М1:2000

2

Согласовано:

Начальник управления Алтайского края
по жилищно-коммунальному хозяйству

_______________ Н.И. Целищев
м.п.

Согласовано:

Начальник управления Алтайского края
по строительству и архитектуре

_______________ А.А. Мишустин
м.п.

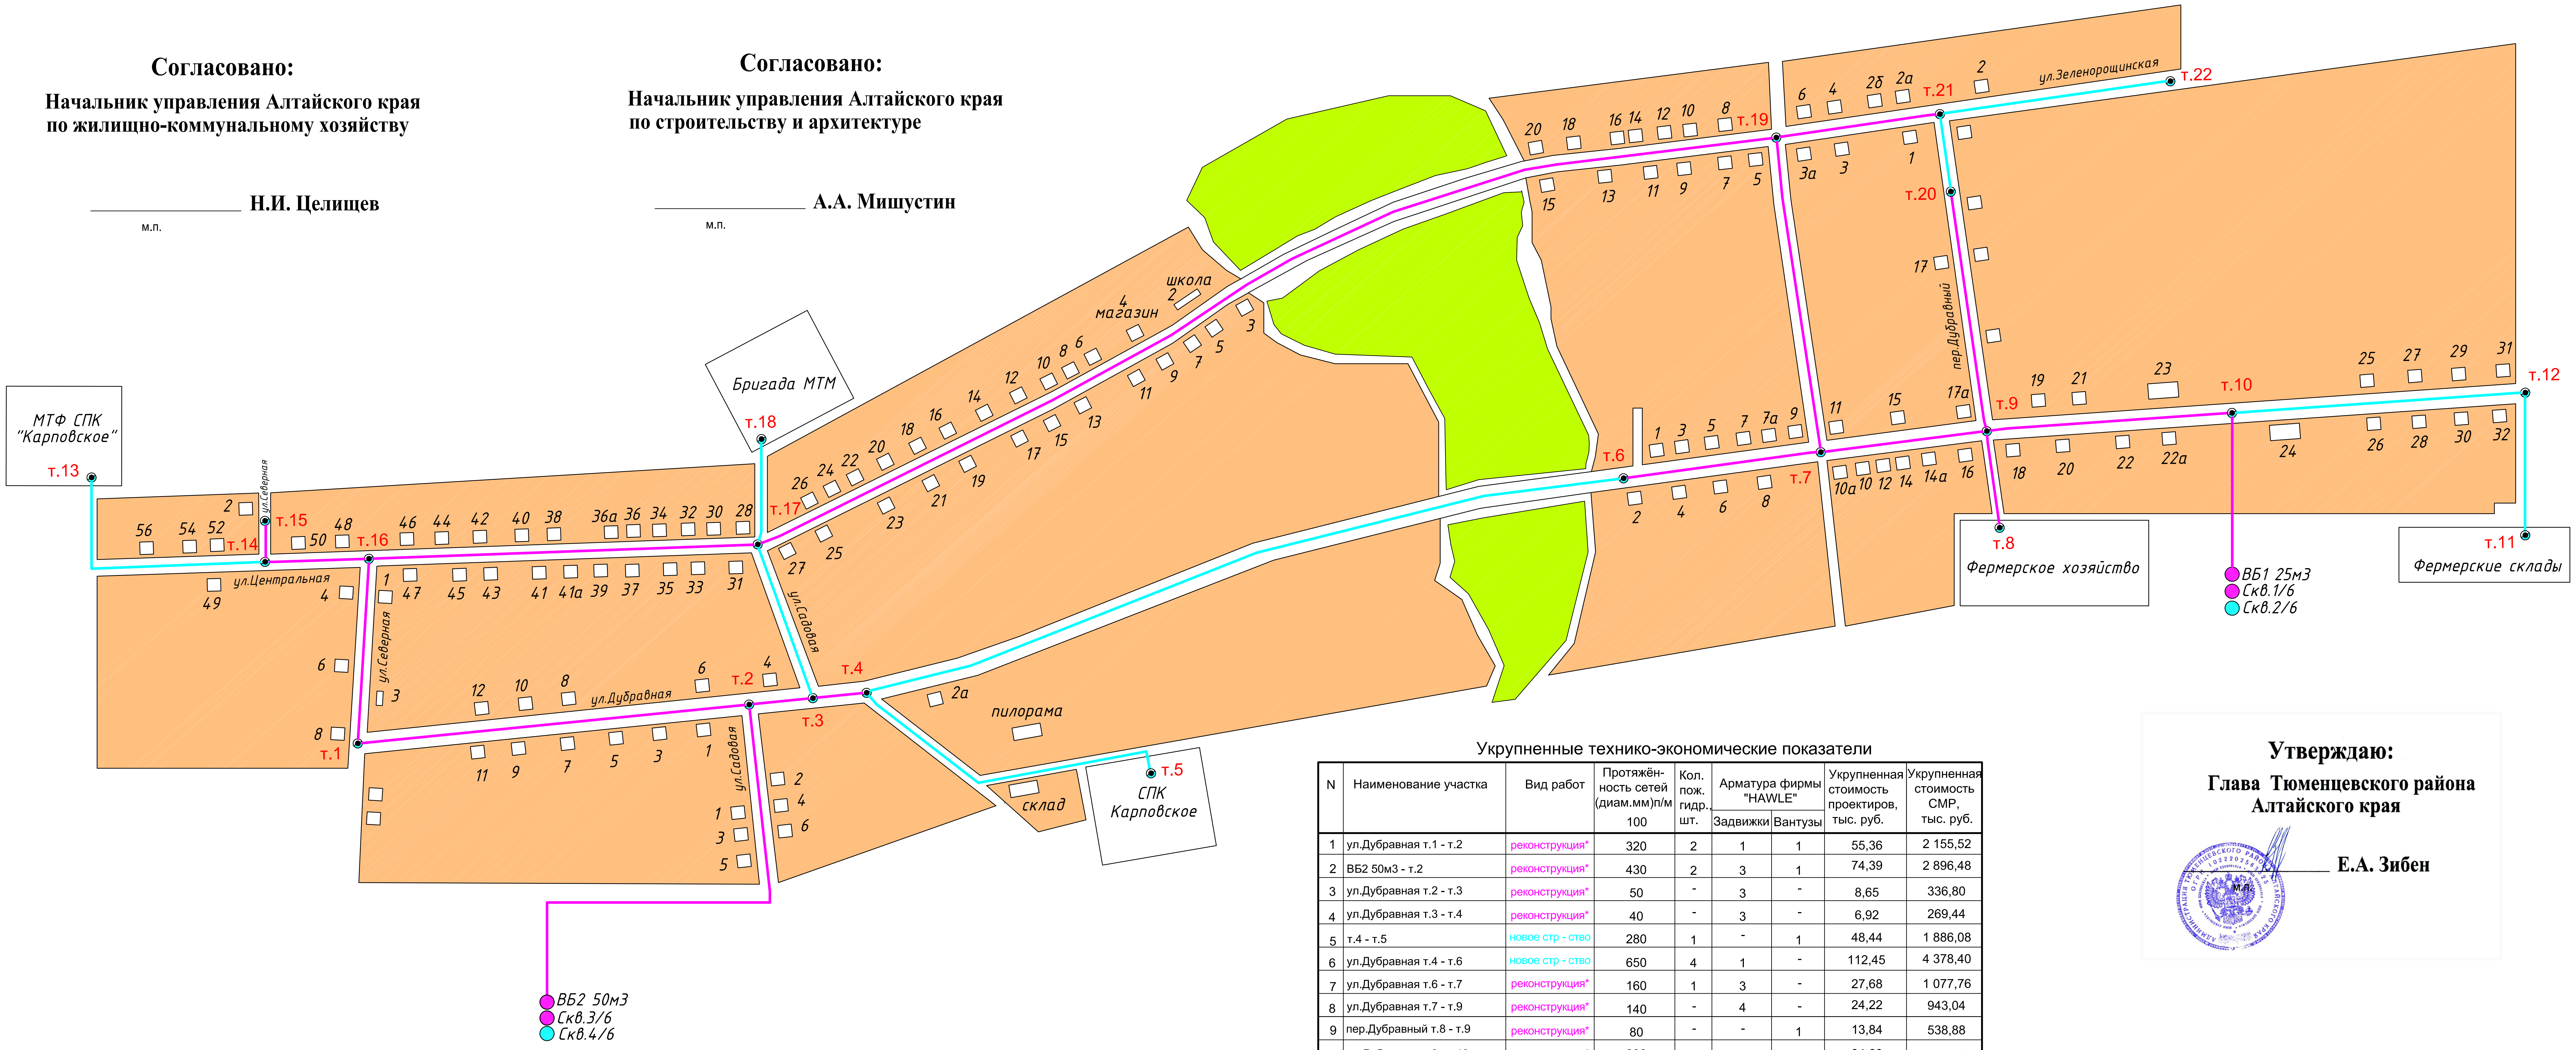

Согласовано:

Глава Карповского сельсовета
Тюменцевского района Алтайского края

_______________ В.А. Рот
м.п.

Условные обозначения

- 🟧 территория существующей жилой застройки
- 🟦 водные объекты
- 🟩 лесной массив
- — В — существующие водопроводные сети хорошее состояние (диам.100мм)
- — В — существующие водопроводные сети, подлежащие реконструкции (диам.100мм)
- — В1 — проектируемые водопроводные сети (диам.100мм)
- ВБ ● водонапорные башни в хорошем состоянии
- ВБ ● водонапорные башни, подлежащие реконструкции или замене
- ВБ ● проектируемые водонапорные башни
- Скв. ● существующие скважины
- Скв. ● скважины, подлежащие реконструкции или замене
- Скв. ● проектируемые скважины
- т.1 • проектируемые водопроводные колодцы,поворотные точки

Укрупненные технико-экономические показатели

N	Наименование участка	Вид работ	Протяжённость сетей (диам.мм)п/м	Кол. пож. гидр., шт.	Арматура фирмы "HAWLE"		Укрупненная стоимость проектиров, тыс. руб.	Укрупненная стоимость СМР, тыс. руб.
			100		Задвижки	Вантузы		
1	ул.Дубравная т.1 - т.2	реконструкция*	320	2	1	1	55,36	2 155,52
2	ВБ2 50м3 - т.2	реконструкция*	430	2	3	1	74,39	2 896,48
3	ул.Дубравная т.2 - т.3	реконструкция*	50	-	3	-	8,65	336,80
4	ул.Дубравная т.3 - т.4	реконструкция*	40	-	3	-	6,92	269,44
5	т.4 - т.5	новое стр - ство	280	1	-	1	48,44	1 886,08
6	ул.Дубравная т.4 - т.6	новое стр - ство	650	4	1	-	112,45	4 378,40
7	ул.Дубравная т.6 - т.7	реконструкция*	160	1	3	-	27,68	1 077,76
8	ул.Дубравная т.7 - т.9	реконструкция*	140	-	4	-	24,22	943,04
9	пер.Дубравный т.8 - т.9	реконструкция*	80	-	-	1	13,84	538,88
10	ул.Дубравная т.9 - т.10	реконструкция*	200	1	3	-	34,60	1 347,20
11	ВБ1 25м3 - т.10	реконструкция*	130	-	-	1	22,49	875,68
12	ул.Дубравная т.10 - т.12	новое стр - ство	240	1	1	-	41,52	1 616,64
13	т.11 - т.12	новое стр - ство	120	-	-	1	20,76	808,32
14	т.13 - т.14	новое стр - ство	220	1	3	1	38,06	1 481,92
15	ул.Северная т.14 - т.15	реконструкция*	40	-	-	1	6,92	269,44
16	ул.Центральная т.14 - т.16	реконструкция*	80	-	3	-	13,84	538,88
17	ул.Северная т.1 - т.16	реконструкция*	160	1	-	1	27,68	1 077,76
18	ул.Центральная т.16 - т.17	реконструкция*	320	2	4	-	55,36	2 155,52
19	ул.Садовая т.3 - т.17	новое стр - ство	130	-	-	1	22,49	875,68
20	ул.Садовая т.17 - т.18	новое стр - ство	90	-	-	-	15,57	606,24
21	ул.Центральная т.17 - т.19	реконструкция*	460	3	3	-	79,58	3 098,56
22	т.7 - т.19	реконструкция*	260	1	-	1	44,98	1 751,36
23	ул.Центральная т.19 - т.21	реконструкция*	140	-	3	-	24,22	943,04
24	пер.Дубравный т.9 - т.20	реконструкция*	200	1	1	-	34,60	1 347,20
25	пер.Дубравный т.20 - т.21	новое стр - ство	70	-	-	-	12,11	471,52
26	ул.Зеленорощинская т.21-т.22	новое стр - ство	190	1	-	-	32,87	1 279,84
27								
28								
	Итого	хорошее сост.	-	-	-	-	-	-
		реконструкция*	3 210	14	34	7	555,33	21 622,56
		новое стр - ство	1 990	8	5	4	344,27	13 404,64
		Всего	5 200	22	39	11	899,60	35 027,20

* - Подразумевается параллельная прокладка новых водопроводных сетей

Утверждаю:

Глава Тюменцевского района
Алтайского края

_______________ Е.А. Зибен

Примечание.

1. На проектируемых и реконструируемых кольцевых водопроводных сетях предусмотреть расстановку пожарных гидрантов из расчета обеспечения пожаротушения ближайщих зданий.
2. Все цены в таблице приведены без учёта НДС .
3. Для разработки проекта на стадии "Рабочая документация" необходио выполнить инженерно-геологические и инженернотопографические изыскания вдоль проектируемых трасс и сооружений. Укрупнённая стоимость комплекса инженерных изысканий составляет 50% от стоимости проектных работ, в данном случае 450 000 (Четыреста пятьдесят тысяч) рублей.
4. На плане показана необходимость реконструкции водозаборных скважин и водонапорных башен, стоимость их данной работой не учтена, определено только количество скважин подлежащих реконструкции - 2 (Две) шт., для нового строительства - 2 (Две) шт. и водонапорная башня емкостью 50м3 (полная замена) - 1 (Одна) шт., водонапорная башня емкостью 25м3 (полная замена) - 1 (Одна) шт.
5. После завершения работ по разработке и согласованию генерального плана поселка Карповский Тюменцевского района Алтайского края откорректировать схему с учетом решений генплана.

Изм.	Кол.уч.	Лист	№док.	Подп.	Дата	12 - 127		
						Схема реконструкции и развития сетей водоснабжения в пос.Карповский Тюменцевского района Алтайского края		
							Стадия	Лист	Листов
							схема	1	1
Разраб.		Чекунова			03.12	Водоснабжение	ООО "АЛТАЙСХЕМА"	
Проверил		Макаров			03.12			
ГИП		Макаров			03.12			
Н. контр.		Чекунова			03.12			